


道路等側溝堆積物撤去・処理業務委託(岩根地区その2)位置図

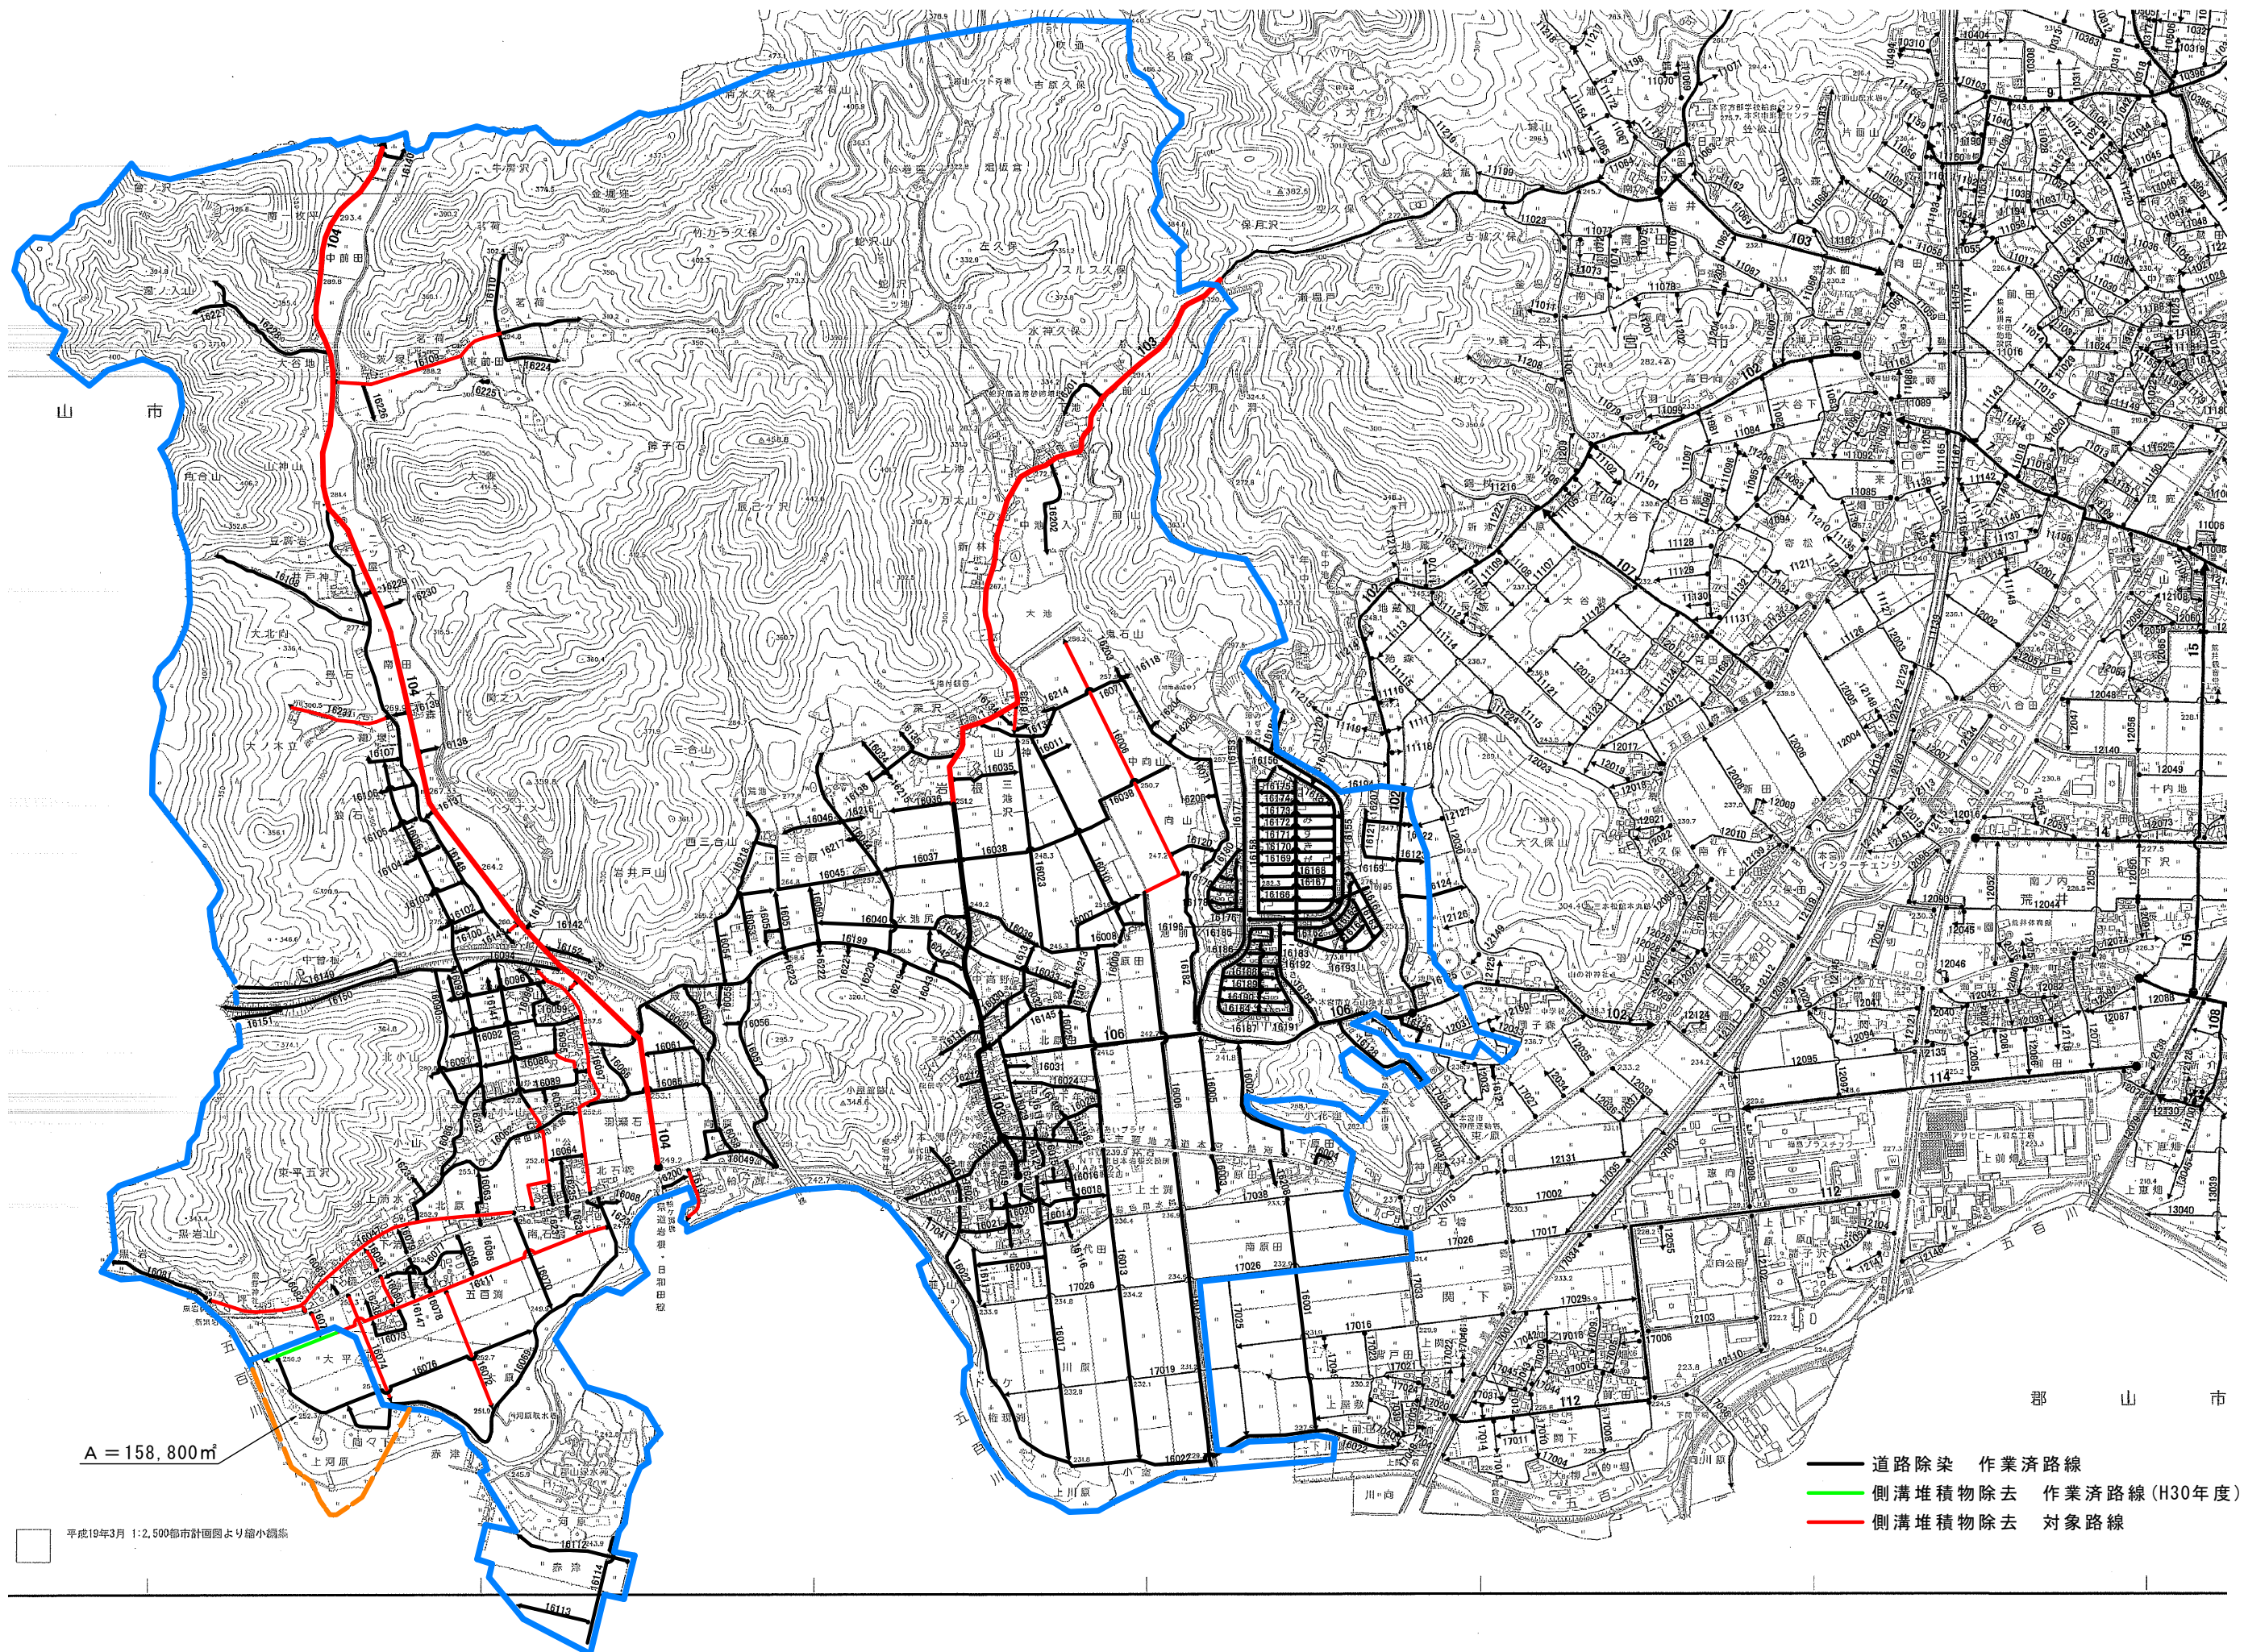

A = 158,800m

平成19年3月 1:2,500都市計画図より縮小編纂

- 道路除染 作業済路線
- 側溝堆積物撤去 作業済路線(H30年度)
- 側溝堆積物撤去 対象路線