


計画図(1/2)

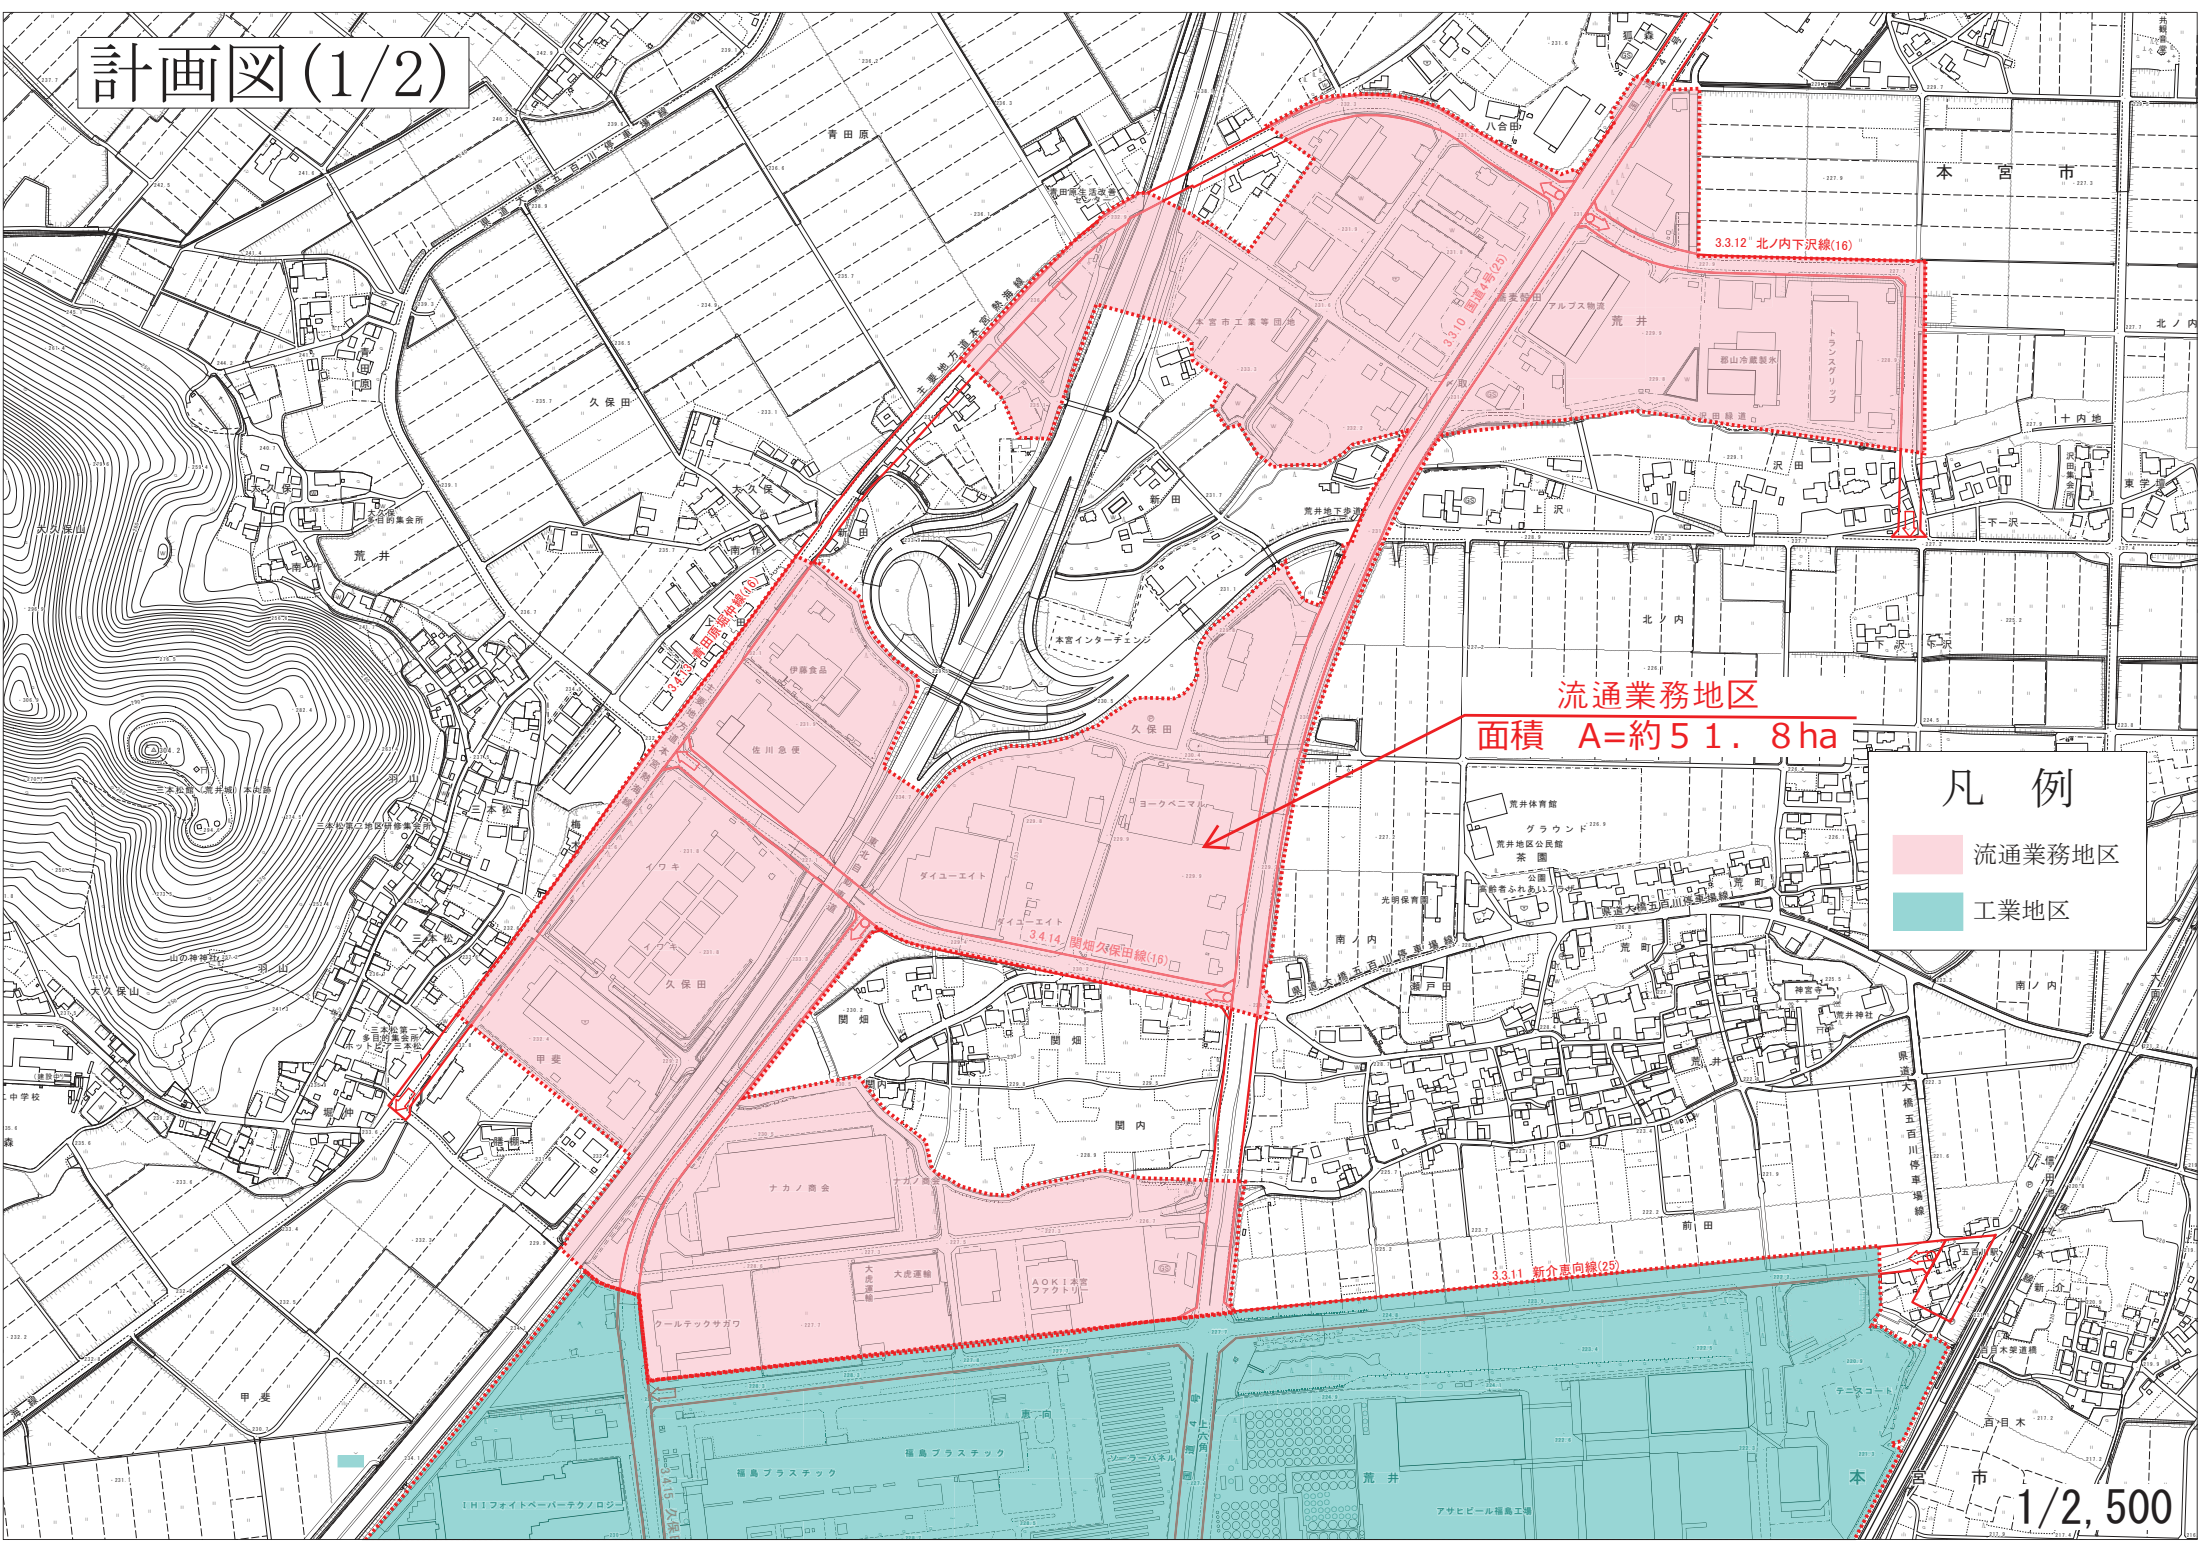


流通業務地区
面積 A=約51.8ha

凡例

- 流通業務地区
- 工業地区

計画図(2/2)

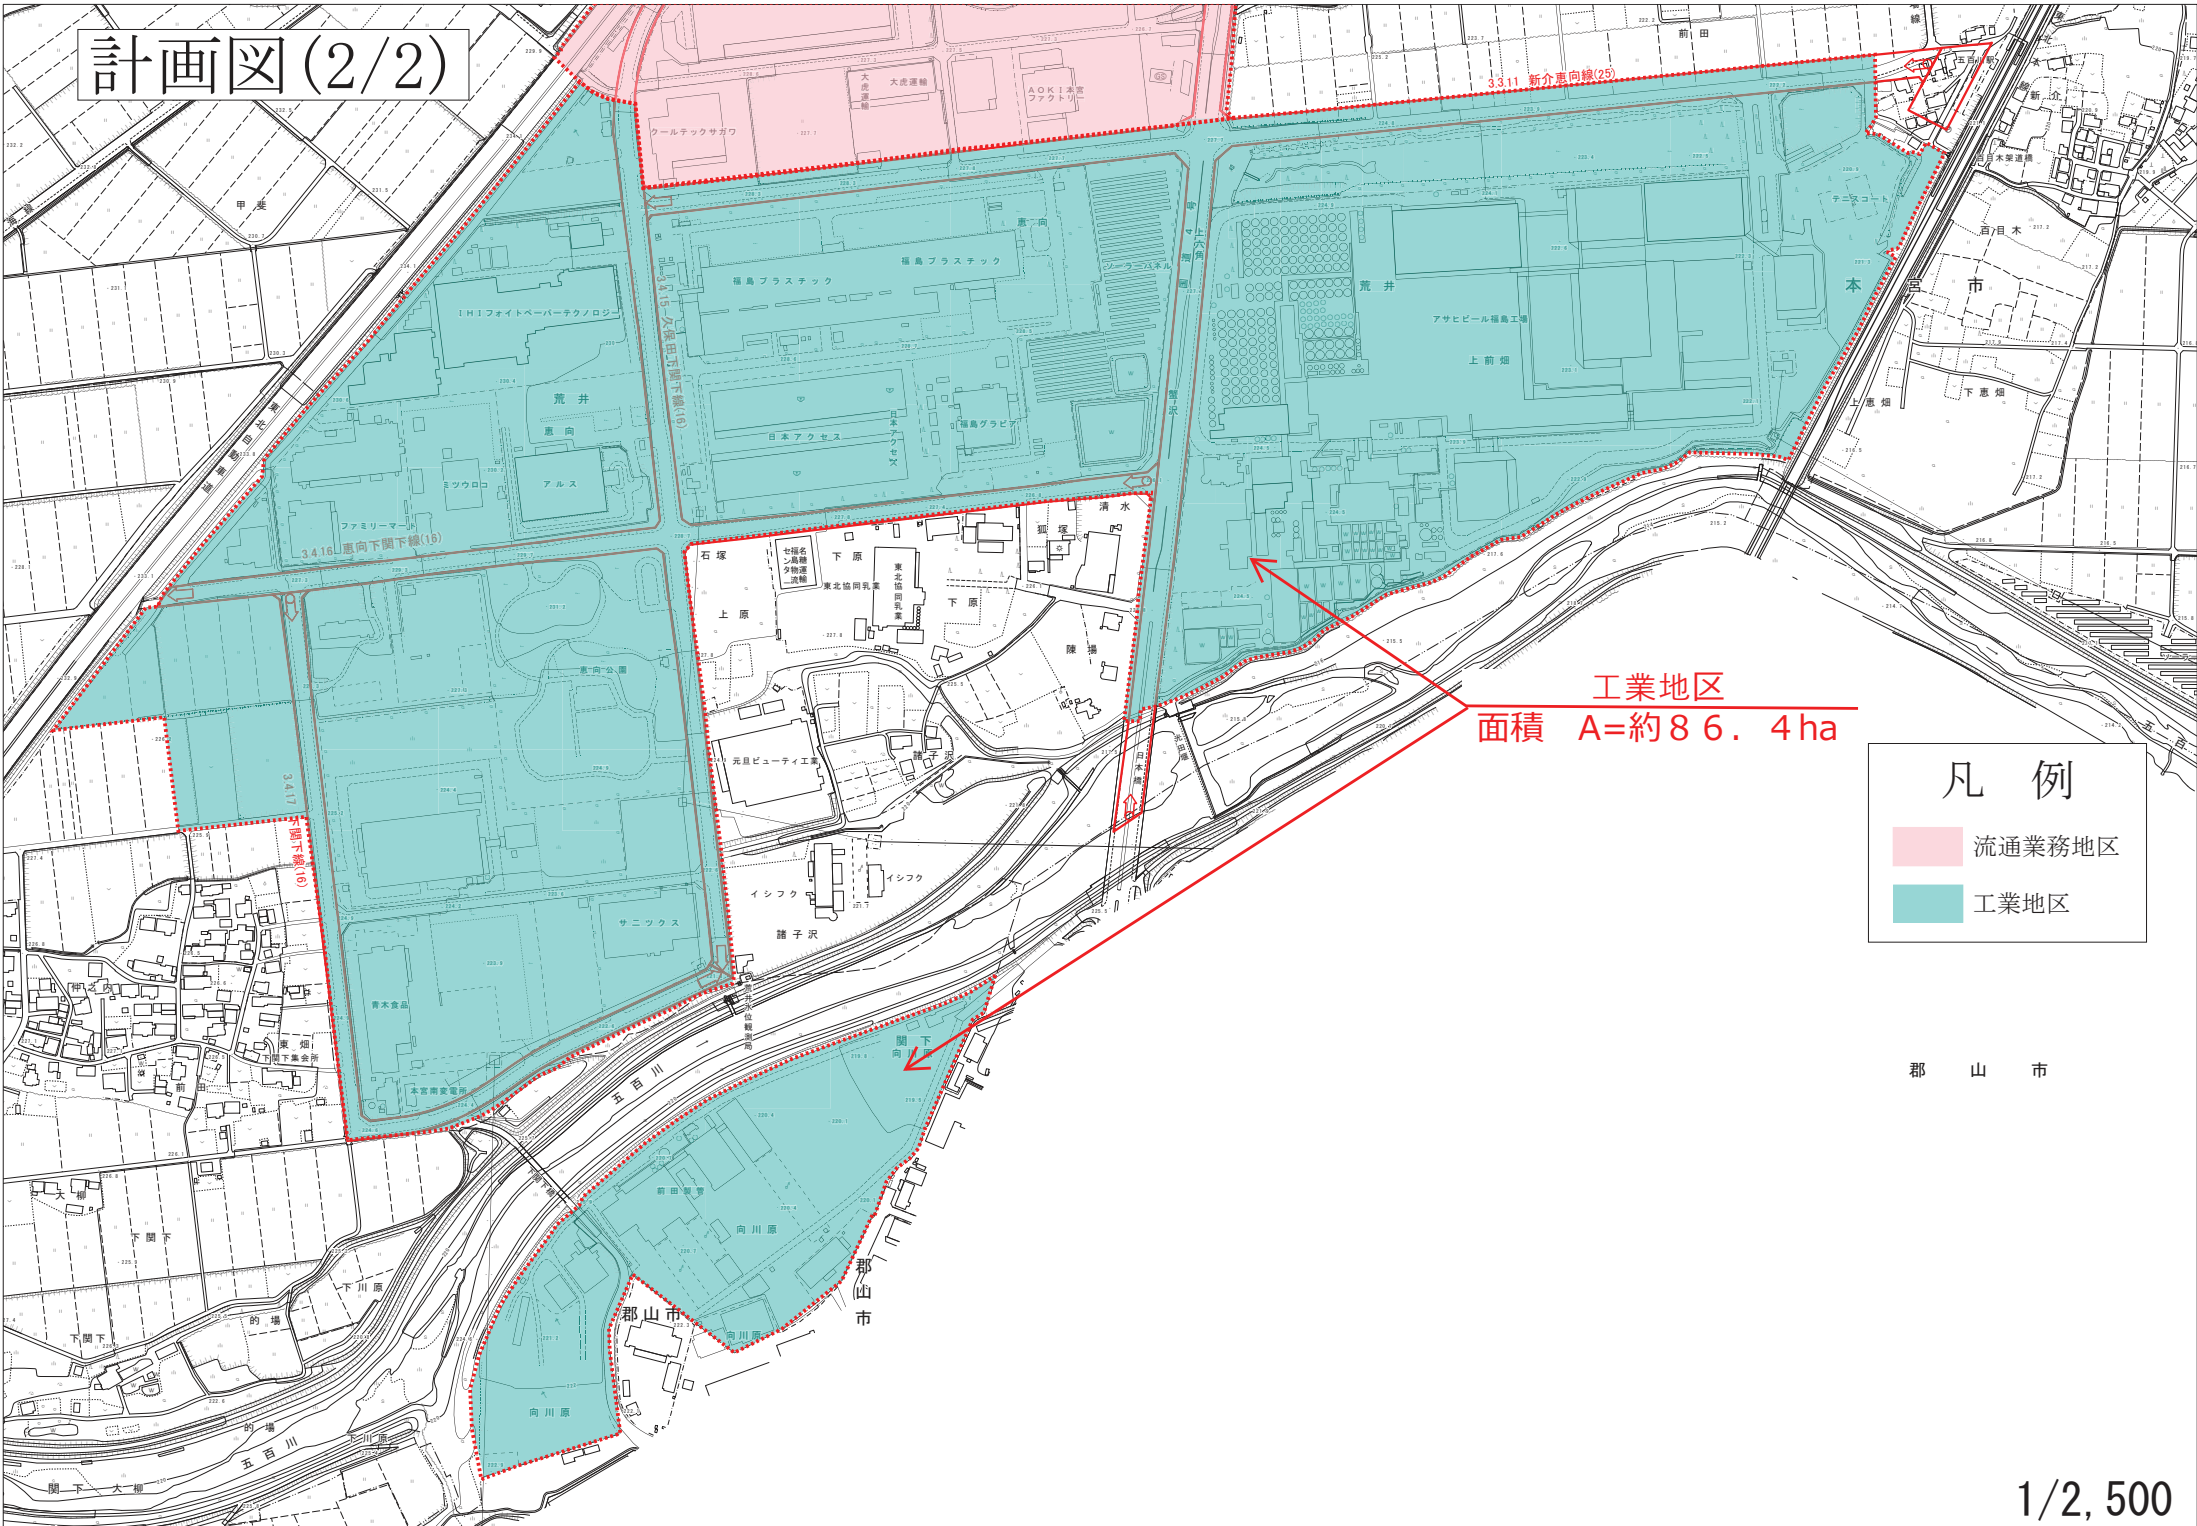

工業地区
面積 A=約86.4ha

凡例

- 流通業務地区
- 工業地区

郡山市